

ตารางแสดงวงเงินงบประมาณที่ได้รับจัดสรรและราคากลางในงานจ้างก่อสร้าง

๑. โครงการก่อสร้างถนน คสล.สายทางเข้าหมู่บ้าน หมู่ที่ ๑๒ ตำบลศรีมหาโพธิ อำเภอศรีมหาโพธิ จังหวัดปราจีนบุรี
๒. องค์การบริหารส่วนตำบลศรีมหาโพธิ
๓. วงเงินงบประมาณที่ได้รับจัดสรร ๒,๓๙๗,๖๐๐ บาท (สองล้านสามแสนเก้าหมื่นเจ็ดพันหกกร้อยบาทถ้วน)
๔. ปริมาณงาน ผิวจราจรกว้าง ๕.๐๐ เมตร ยาว ๘๗๐.๐๐ เมตร หนา ๐.๑๕ เมตร หรือมีพื้นที่ไม่น้อยกว่า ๔,๓๖๐ ตารางเมตร ไหล่ทางดินลูกรังกว้างเฉลี่ยข้างละ ๐.๓๐ เมตร
๕. ราคากลางคำนวณ ณ วันที่ ๒๒ พฤศจิกายน ๒๕๖๖ เป็นเงิน ๒,๓๙๗,๖๐๐ บาท (สองล้านสามแสนเก้าหมื่นเจ็ดพันหกกร้อยบาทถ้วน)
๖. บัญชีประมาณการราคากลาง
 - ๖.๑ แบบแสดงรายการปริมาณงานและราคา (แบบ พร.๔)
 - ๖.๒ แบบสรุปค่าก่อสร้าง (แบบ พร.๕)
 - ๖.๓ ตารางกำหนดราคากลาง
๗. รายชื่อคณะกรรมการกำหนดราคากลาง


๗.๑. นางเทียมทอง ศรีคราม	ตำแหน่งรองปลัดองค์การบริหารส่วนตำบล
๗.๒. นางสาวกชพร สายรัตน์	ตำแหน่งหัวหน้าสำนักปลัดอบต.ศรีมหาโพธิ
๗.๓. นายพรรคพงศ์ แซ่เตียว	ตำแหน่งวิศวกรโยธา ชำนาญการ

โครงการ ก่อสร้างถนนคอนกรีตเสริมเหล็ก

เจ้าของโครงการ องค์การบริหารส่วนตำบลศรีมหาโพธิ

สถานที่ก่อสร้าง

หมู่ 12 ตำบลศรีมหาโพธิ อำเภอศรีมหาโพธิ จังหวัดปราจีนบุรี

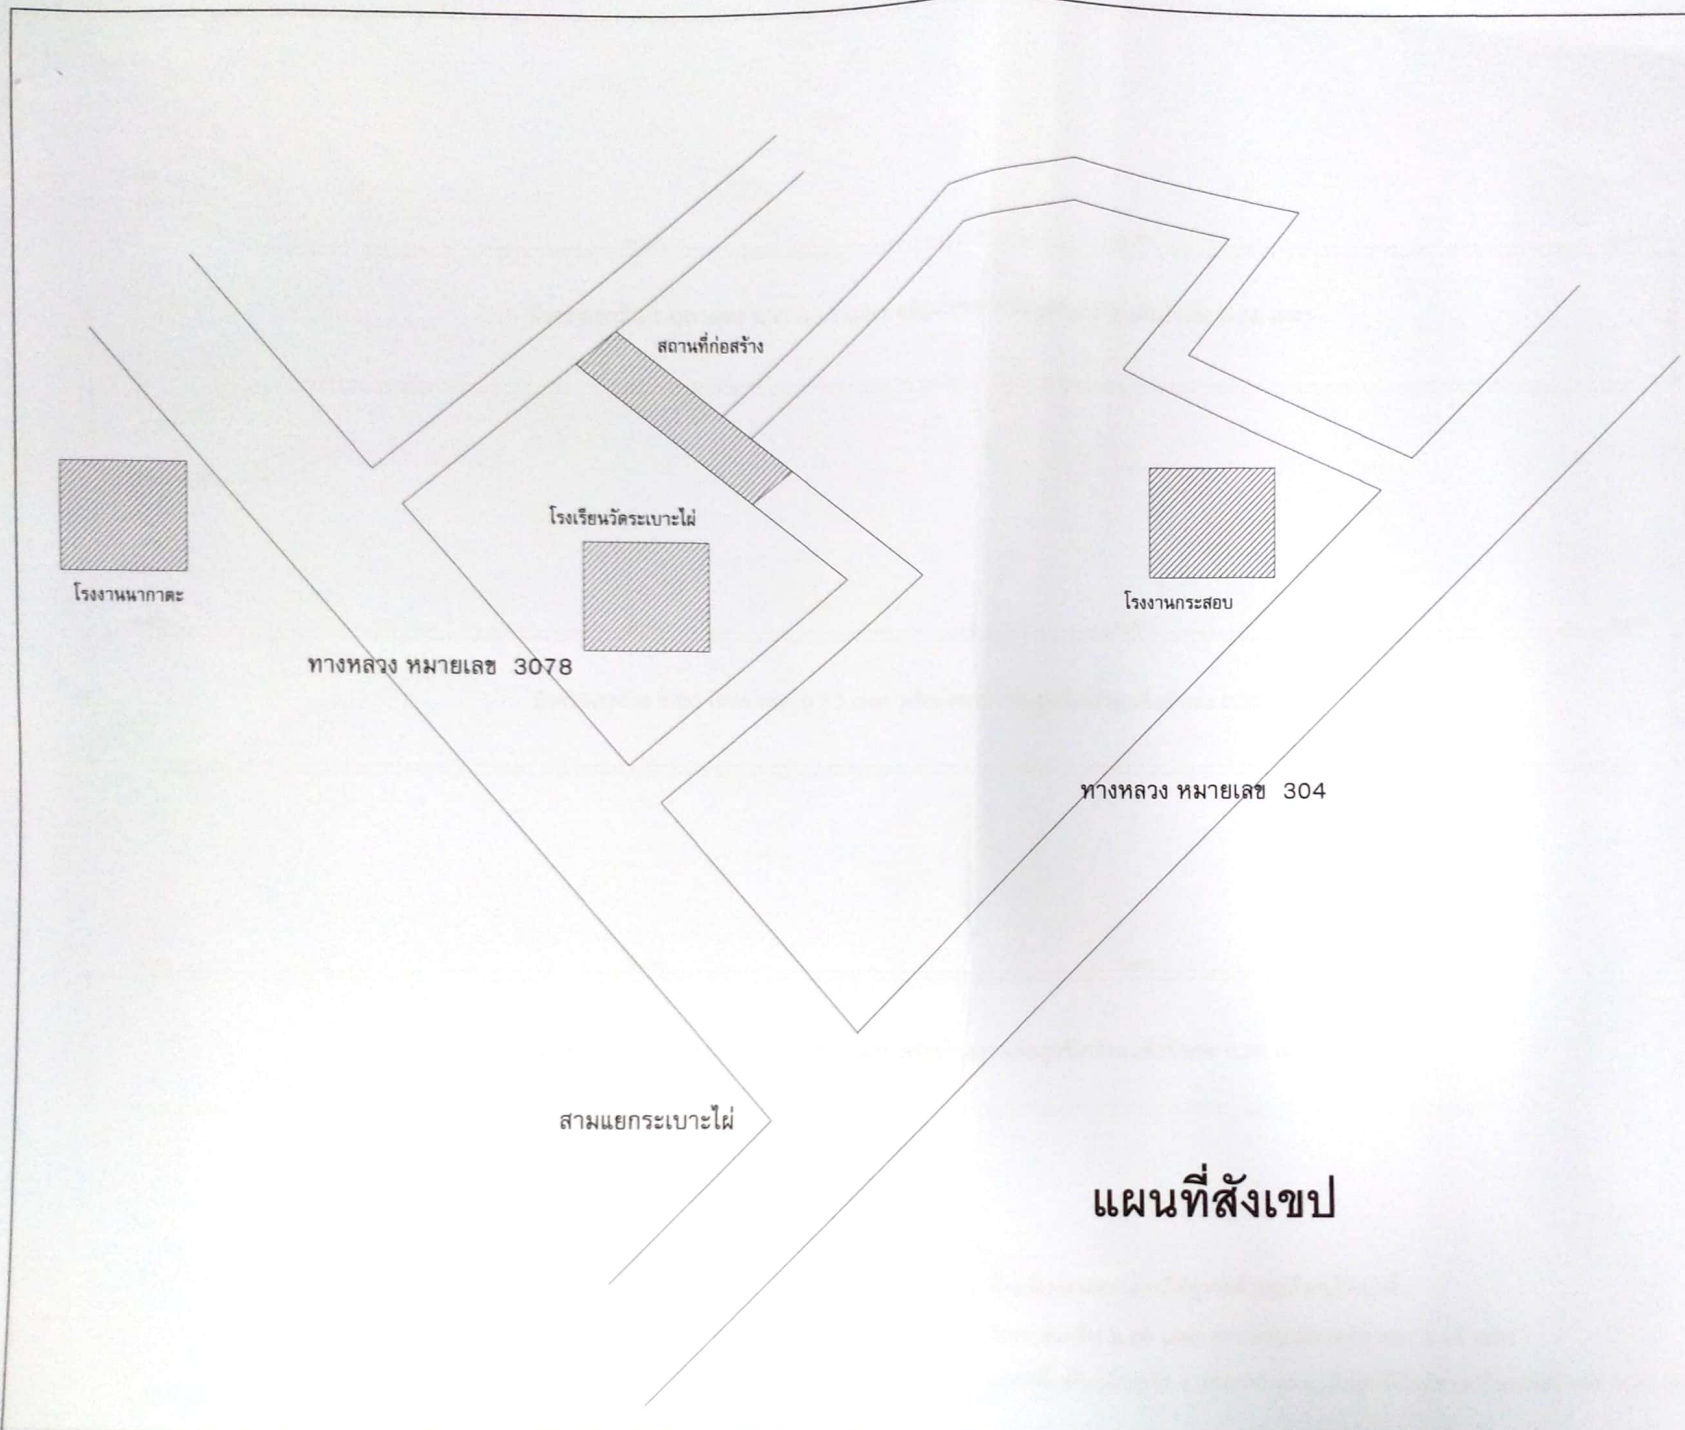

คณะกรรมการจัดตั้งงบประมาณรายจ่ายประจำปีงบประมาณ		
ประเภทกรรมการ		
กรรมการ		
กรรมการ/เลขานุการ		
เจ้าของโครงการ		
อบต. ศรีมหาโพธิ์		
สถานที่		
หมู่ที่ 12 ต.ศรีมหาโพธิ์ อ.ศรีมหาโพธิ์ จ.ปราจีนบุรี		
ตรวจ		
เห็นชอบ		
นายเทียมทอง ศรีศราคม		
อนุมัติ		
นายมาโนช พูลเจียม		
วิศวกรโครงสร้าง		
นายพรพงศ์ แซ่เดี๋ยว		
ผู้เขียน		
นายพรพงศ์ แซ่เดี๋ยว		
สถาปนิก		
สำรวจ		
นายพรพงศ์ แซ่เดี๋ยว		
แบบแสดง		
รายการประกอบแบบ		
มาตราส่วน		
1:100		
แบบบ้าน	แผ่นที่	จำนวนแผ่น
	A-001	-
แบบแผ่นนี้ถือสงวนลิขสิทธิ์ ห้ามนำไปใช้ หรือเผยแพร่โดยมิได้รับอนุญาต ระวังค่าผิดลิขสิทธิ์ตามกฎหมาย		
ห้ามนำผิดจากแบบ		



โครงการก่อสร้างถนน
คอนกรีตเสริมเหล็ก
สายทางเข้าหมู่บ้าน

คณะกรรมการผู้ชำนาญการและผู้ทรง
คุณวุฒิ

ประธานกรรมการ

กรรมการ

กรรมการ/สมาชิก

เจ้าของโครงการ
อบต. ศรีมหาโพธิ์

สถานที่
หมู่ที่ 12 ต.ศรีมหาโพธิ์
อ.ศรีมหาโพธิ์ จ.ปราจีนบุรี

ตรวจ

เห็นชอบ

นางเพ็ญทอง ศรีคราม
อนุมัติ

นายมาโนช พุฒเฉลิม
วิศวกรโครงสร้าง

นายพรพงศ์ แซ่เคียว
ผู้เขียน

นายพรพงศ์ แซ่เคียว
สถาปนิก


สำรวจ
นายพรพงศ์ แซ่เคียว

แบบแสดง
รายการประกอบแบบ

มาตราส่วน 1:100

แบบบ้าน	แผ่นที่	จำนวนแผ่น
	A-001	-

แบบแผ่นเขียนสองมิติ ห้ามนำไปใช้
หรือเผยแพร่โดยมิได้รับอนุญาต
ระยะห่างให้ดูที่เลขยกขนาด
ห้ามวัดจากแบบ

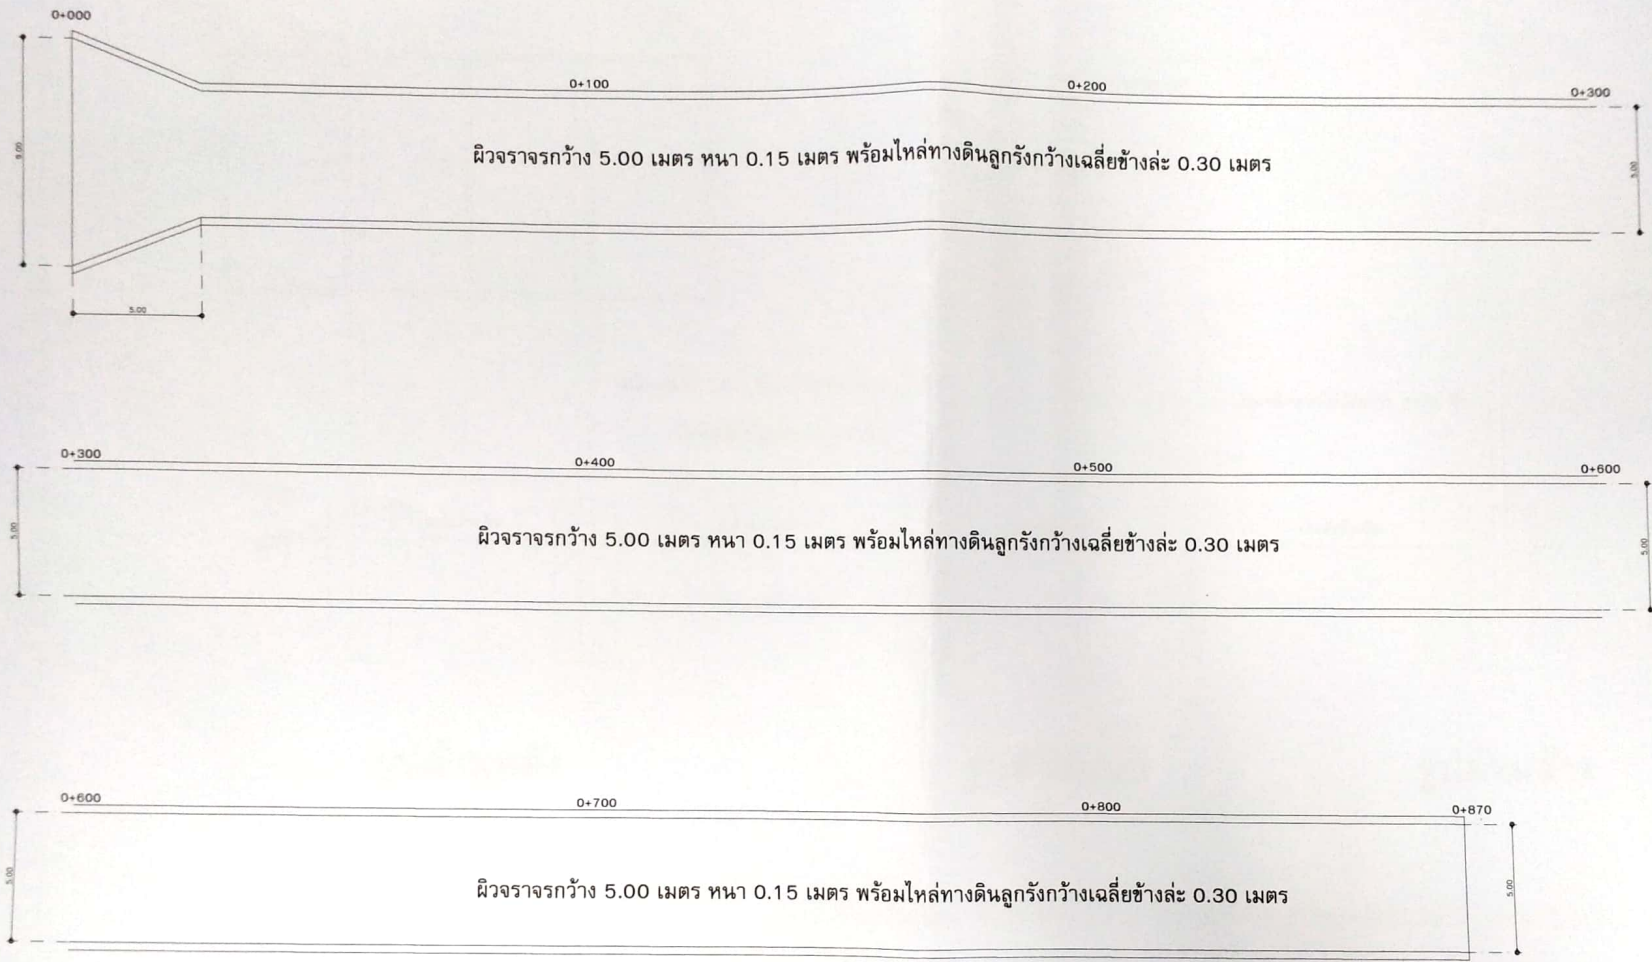

แบบแปลนและผังบริเวณ

หมายเหตุ ห้ามวัดขนาดจากแบบให้ดูจากตัวเลขที่ระบุไว้เท่านั้น

ผิวจราจรกว้าง 5.00 เมตร ยาว 870.00 เมตร หหนา 0.15 เมตร

หรือมีพื้นที่ไม่น้อยกว่า 4,360.00 ตร.ม. ดินลูกรังไหล่ทางกว้างเฉลี่ยข้างละ 0.30 เมตร



โครงการก่อสร้างถนน
คอนกรีตเสริมเหล็ก
สายทางเข้าหมู่บ้าน

คณะกรรมการจัดตั้งแบบรายการงานก่อสร้าง

ประธานกรรมการ

กรรมการ

กรรมการ/เลขานุการ

เจ้าของโครงการ

อบต. ศรีมหาโพธิ์

สถานที่

หมู่ที่ 12 ต.ศรีมหาโพธิ์
อ.ศรีมหาโพธิ์ จ.ปราจีนบุรี

ตรวจ

เห็นชอบ

นางเทียมทอง ศรีคราม

อนุมัติ

นายมาโนช พูลเฉลิม

วิศวกรโครงการ

ผู้เขียน

นายพรพงศ์ แซ่เตียว

สถาปนิก

สำรวจ

นายพรพงศ์ แซ่เตียว

แบบแสดง

แบบป้ายโครงการ

มาตราส่วน

1:25

แบบบ้าน

แผ่นที่

A-001

จำนวนแผ่น


-

แบบแผ่นนี้ถือสงวนสิทธิ์ ห้ามนำไปใช้

หรือเผยแพร่โดยมิได้รับอนุญาต

จะถือว่าผู้ใช้ได้ละเมิดกฏหมาย

ห้ามวัดจากแบบ

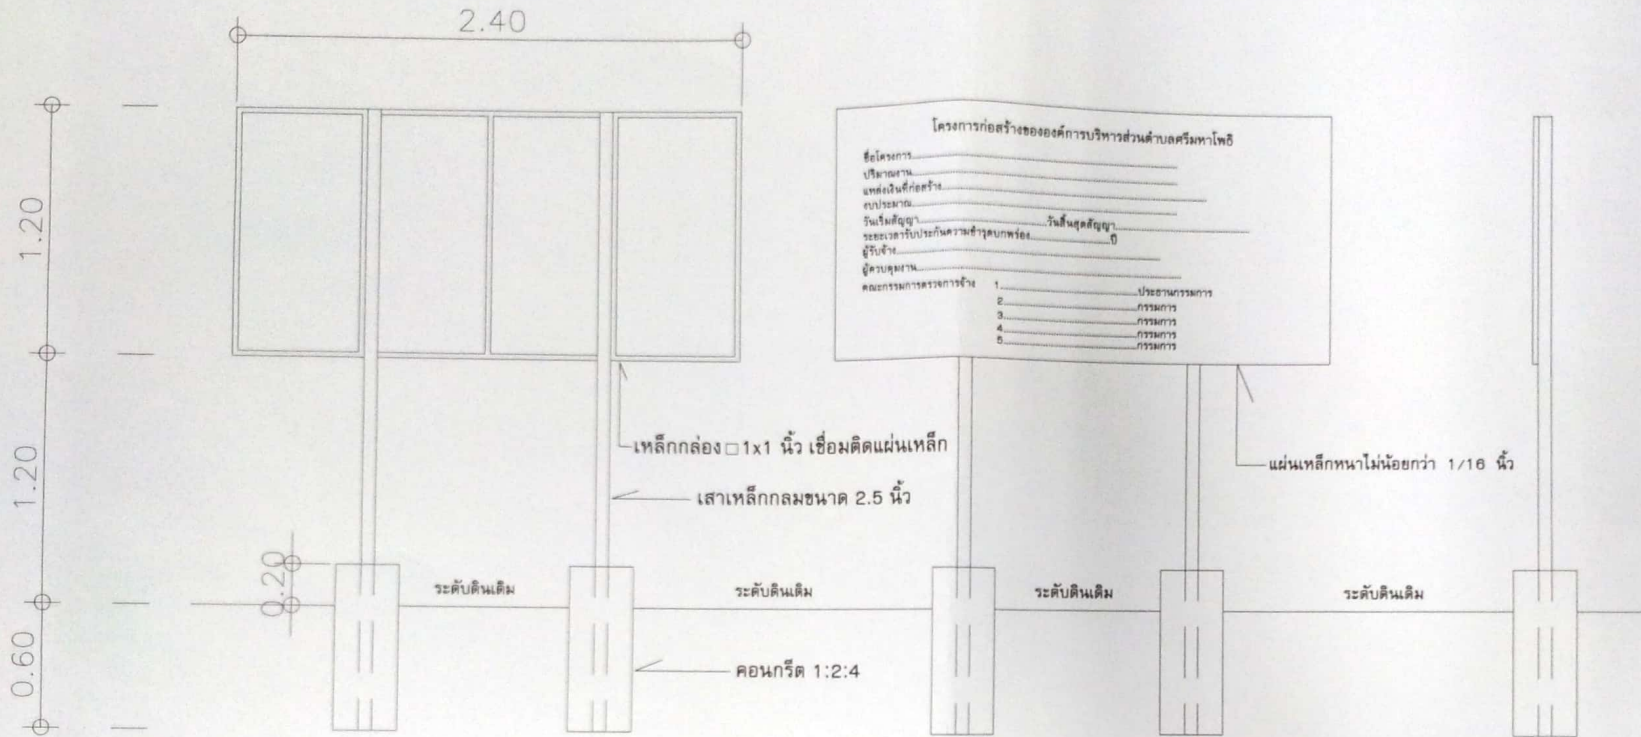

รูปด้านหลัง

รูปด้านหน้า

รูปด้านข้าง



รายละเอียดประกอบ แบบป้ายมาตรฐานสำหรับโครงการขององค์การบริหารส่วนตำบลศรีมหาโพธิ์

1. เสาพื้นป้ายทาสีเขียวทั้ง 2 ด้าน ใช้สีน้ำมันก่อนทาสีจริงให้ทาสีกันสนิมก่อน 2 ครั้ง
2. ตัวหนังสือสีขาว
3. ขนาดตัวหนังสือกำหนดตามความเหมาะสม ข้อความตามแบบที่กำหนดข้างบน
4. แผ่นเหล็ก ขนาด กว้าง 1.20 เมตร ยาว 2.40 เมตร
5. จุดก่อสร้างป้ายกำหนดตามความเหมาะสม ให้สามารถมองเห็นชัดเจน

แบบแปลนป้ายโครงการ

มาตราส่วน

1:25

รายละเอียดประมาณราคาค่าก่อสร้างถนน คสล.

โครงการ ก่อสร้างถนน คสล. สายทางเข้าหมู่บ้าน
 ปริมาณงาน ผิวจราจรกว้าง 5.00 เมตร ยาว 870.00 เมตรหนา0.15 เมตร
 หรือมีพื้นที่ไม่น้อยกว่า 4,360.00 ตร.ม. ไหล่ทางดินลูกรังกว้างเฉลี่ยข้างละ 0.30 เมตร
 สถานที่ก่อสร้าง หมู่ที่ 12 ต.ศรีมหาโพธิ อ.ศรีมหาโพธิ จ.ปราจีนบุรี
 ผู้ประมาณราคา นายพรคพงศ์ แซ่เตียว ตำแหน่ง วิศวกรโยธาชำนาญการ
 กำหนดราคากลางวันที่ 18 ตุลาคม 2566 ใช้ราคาวัสดุก่อสร้างประจำเดือน กันยายน 2566 ใช้แบบเลขที่ ทล-2-204

ที่	รายการ	หน่วย	ปริมาณงาน	ราคาต่อหน่วย	ราคาทุน	Fn	ราคาต่อหน่วยคูณ Fn	ราคากลาง	หมายเหตุ
1	งานกรูยทางยางป้า								
2	งานชุดรีดและบดอัดผิวทางลูกรังเดิม								
3	งานดินถม								
	3.1 งานดินถมจากการขนส่ง								
	3.2 งานดินถมจากดินตัด								
4	ชั้นทางรองพื้น								
5	ผิวทางคอนกรีต Strength 280 ksc หนา 0.15 m	ตร.ม.	4,360.00	294.39	1,283,540.40	1.3848	407.67	1,777,446.75	
6	เหล็กตะแกรง wired mesh 6 mm @ 0.30 m	ตร.ม.	4,360.00	50.00	218,000.00	1.3848	69.24	301,886.40	
7	ทรายหยาบรองพื้น หนา 0.05 เมตร	ลบ.ม.	218.00	560.75	122,243.50	1.3848	776.53	169,282.80	
8	ไม้แบบ คัดความยาว 2 ซ้ำ	เมตร	870.00	21.94	19,087.80	1.3848	30.38	26,432.79	
9	งานไหล่ทางดินลูกรัง	ลบ.ม.	105.00	160.00	16,800.00	1.3848	221.57	23,264.64	
10	Longitudinal joint	เมตร					-	-	
11	Contraction joint	เมตร	395.00	157.78	62,323.10	1.3848	218.49	86,305.03	
12	Expansion joint	เมตร	40.00	235.12	9,404.80	1.3848	325.59	13,023.77	
13	งานท่อระบายน้ำ								
	14.1 ท่อขนาด Ø 0.40 x 1.00 ม.				-		-	-	
	14.2 ท่อขนาด Ø 0.60 x 1.00 ม.				-		-	-	
	14.3 ท่อขนาด Ø 0.80 x 1.00 ม.				-		-	-	
	14.4 ท่อขนาด Ø 1.00 x 1.00 ม.				-		-	-	
					-		-	-	
	รวมค่างาน				1,731,399.60	1.3848		2,397,642.17	
	ค่าป้ายโครงการถาวร								
	รวมค่าก่อสร้าง							2,397,642.17	
กำหนดราคากลางไว้เป็นเงิน (สองล้านสามแสนเก้าหมื่นเจ็ดพันหกร้อยบาทถ้วน)								2,397,600.00	

ตรวจสอบ เห็นชอบ อนุมัติ
 (ลงชื่อ)..... (ลงชื่อ)..... (ลงชื่อ).....
 (นายพรคพงศ์ แซ่เตียว) (นางเทียมทอง ศรีคราม) (นายมานิช พูลเฉลิม)
 (ลงชื่อ)..... ผู้ประมาณราคา
 (นายพรคพงศ์ แซ่เตียว) วิศวกรโยธาชำนาญการ

สรุปผลการประมาณราคาค่าก่อสร้าง
กองช่าง อบต.ศรีมหาโพธิ

โครงการ ก่อสร้างถนน คสล. สายทางเข้าหมู่บ้าน
ปริมาณงาน ผิวจราจรกว้าง 5.00 เมตร ยาว 870.00 เมตร หนา 0.15 เมตร
 หรือมีพื้นที่ไม่น้อยกว่า 4,360.00 ตร.ม. ไหล่ทางดินลูกรังกว้างเฉลี่ยข้างละ 0.30 เมตร
สถานที่ก่อสร้าง หมู่ที่ 12 ต.ศรีมหาโพธิ อ.ศรีมหาโพธิ จ.ปราจีนบุรี
เจ้าของงาน อบต.ศรีมหาโพธิ
ประมาณราคาเมื่อวันที่ 18 ตุลาคม 2566 ใช้ราคาวัสดุก่อสร้างประจำเดือน กันยายน 2566 ใช้แบบเลขที่ ทถ-2-204

ที่	รายการ	รวมค่างาน	Factor F	รวม ค่าก่อสร้าง (บาท)	หมายเหตุ
1	ประเภทงานทาง	1,731,399.60	1.3848	2,397,642.17	
2	ประเภทงานสะพาน				
3	ประเภทงานท่อลอดเหลี่ยม				
4	ค่าป้ายโครงการ				
	เงื่อนไข				
	จังหวัดปราจีนบุรี ใช้ฝนตกชุก 1				
	ดอกเบี้ยเงินกู้ 7%				
	ภาษีมูลค่าเพิ่ม 7%				
	เงินล่วงหน้าจ่าย 0%				
	เงินประกันผลงานหัก 0%				
รวมค่าก่อสร้างเป็นเงิน				2,397,642.17	
ตั้งงบประมาณไว้เป็นเงิน (สองล้านสามแสนเก้าหมื่นเจ็ดพันหกร้อยบาทถ้วน)				2,397,600.00	

จึงลงลายมือชื่อไว้เป็นหลักฐาน

(ลงชื่อ).....ผู้ประมาณราคา

(นายพรรคพงศ์ แซ่เตียว)

วิศวกรโยธาชำนาญการ

(ลงชื่อ).....ผู้ตรวจสอบ

(นายพรรคพงศ์ แซ่เตียว)

รักษาราชการแทน ผอ.กองช่าง

เห็นชอบ

.....

(นางเทียมทอง ศรีคราม)

รักษาราชการแทนปลัด อบต.ศรีมหาโพธิ

อนุมัติ

.....

(นายมานิช พูลเฉลิม)

นายก อบต.ศรีมหาโพธิ

รายการกำหนดราคากลาง โครงการก่อสร้างถนน คสล.สายทางเข้าหมู่บ้าน หมู่ที่ ๑๒ ตำบลศรีมหาโพธิ อำเภอศรีมหาโพธิ จังหวัดปราจีนบุรี

สถานที่ดำเนินการ บริเวณหมู่ที่ ๑๒ ต.ศรีมหาโพธิ อ.ศรีมหาโพธิ จ.ปราจีนบุรี

ปริมาณงาน ผิวจราจรกว้าง ๕.๐๐ เมตร ยาว ๘๗๐.๐๐ เมตร หนา ๐.๑๕ เมตร หรือมีพื้นที่ไม่น้อยกว่า ๔,๓๖๐ ตารางเมตร ไหล่ทางดินลูกรังกว้างเฉลี่ยข้างละ ๐.๓๐ เมตร

กำหนดราคากลาง เมื่อวันที่ ๒๔ พฤศจิกายน ๒๕๖๖

ลำดับที่	รายการ	จำนวน	หน่วย	ราคาต่อหน่วย	ราคาทุน	FN	ราคาต่อหน่วย x FN	ราคากลาง	หมายเหตุ
๑	ผิวทางคอนกรีต Strength ๒๘๐ ksc หนา ๐.๑๕ m	๔,๓๖๐.๐๐	ตร.ม.	๒๙๔.๓๙	๑,๒๘๓,๕๔๐.๔๐	๑.๓๘๔๘	๔๐๗.๖๗	๑,๗๗๗,๔๔๖.๗๕	
๒	เหล็กตระแกรง wired mesh ๖ mm @ ๐.๓๐ m.	๔,๓๖๐.๐๐	ตร.ม.	๕๐.๐๐	๒๑๘,๐๐๐.๐๐	๑.๓๘๔๘	๖๙.๒๔	๓๐๑,๘๘๖.๔๐	
๓	ทรายหยาบรองพื้น หนา ๐.๐๕ เมตร	๒๑๘.๐๐	ลบ.ม.	๕๖๐.๗๕	๑๒๒,๒๔๓.๕๐	๑.๓๘๔๘	๗๗๖.๕๓	๑๖๙,๒๘๒.๘๐	
๔	ไม้แบบ คัดความยาว ๒ ข้าง	๘๗๐.๐๐	ม.	๒๑.๙๔	๑๘,๐๘๗.๘๐	๑.๓๘๔๘	๓๐.๓๘	๒๖,๔๓๒.๗๙	
๕	งานไหล่ทางดินลูกรัง	๑๐๕.๐๐	ลบ.ม.	๑๖๐.๐๐	๑๖,๘๐๐.๐๐	๑.๓๘๔๘	๒๒๑.๕๗	๒๓,๒๖๔.๖๔	
๖	งานรอยต่อตามยาว (Longitudinal Joint)	-	ม.						
๗	งานรอยต่อเพื่อหดตามขวาง (Contraction Joint)	๓๙๕.๐๐	ม.	๑๕๗.๗๘	๖๒,๓๒๓.๑๐	๑.๓๘๔๘	๒๑๘.๔๙	๘๖,๓๐๕.๐๓	
๘	งานรอยต่อเพื่อขยายตามขวาง (Expansion Joint)	๔๐.๐๐	ม.	๒๓๕.๑๒	๙,๔๐๔.๘๐	๑.๓๘๔๘	๓๒๕.๕๙	๑๓,๐๒๓.๗๗	
	รวมค่างาน				๑,๗๓๑,๓๙๙.๖๐	๑.๓๘๔๘		๒,๓๙๗,๖๔๒.๑๗	
	ค่าป้ายโครงการถาวร							-	
	รวมค่าก่อสร้าง							๒,๓๙๗,๖๔๒.๑๗	
	กำหนดราคากลางไว้เป็นเงิน							๒,๓๙๗,๖๐๐	
	(สองล้านสามแสนเก้าหมื่นเจ็ดพันหกร้อยบาทถ้วน)								

