



ปรับปรุงอาคารสำนักงาน
อบต.ศรีมหาโพธิ์

บันทึกการแก้ไข

วันเดือนปี	รายการแก้ไข

เจ้าของโครงการ

อบต.ศรีมหาโพธิ์

สถานที่

หมู่ที่ 1 ต.ศรีมหาโพธิ์
อ.ศรีมหาโพธิ์ จ.ปราจีนบุรี

ตรวจ

นายกมล เวชศรี

เห็นชอบ

นายสว่าง สดองแคล้ว

อนุมัติ

นายสาโรช พูลเจริญ

วิศวกรโครงสร้าง

ผู้เขียน

นายพรศพงศ์ แซ่เตียว

สถาปนิก

สำรวจ

แบบแสดง

พื้นที่ปลูกกระเบื้องพื้น

มาตราส่วน 1:100

แบบบ้าน

แผ่นที่


จำนวนแผ่น

แบบแผ่นฉนวนกันความร้อน

หรือแผ่นเพอร์โฟลต์ที่ได้รับอนุญาต

ระบุค่าจางให้ดูที่เลขออกหน้า

ห้ามวัดจากแบบ

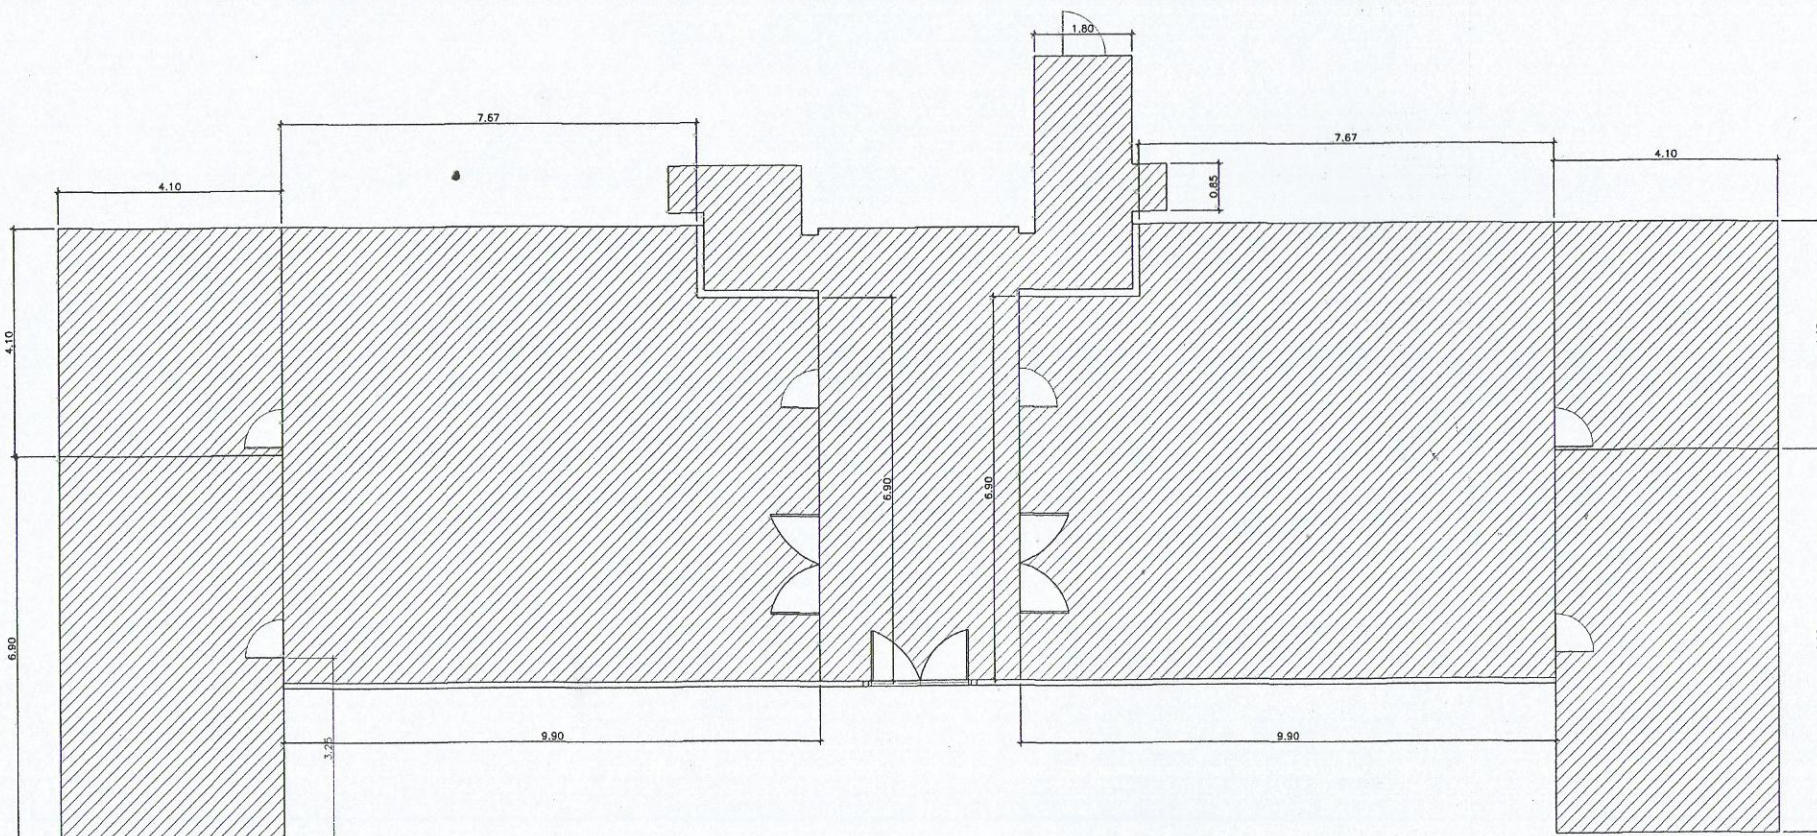

พื้นที่ปลูกกระเบื้องพื้น

มาตราส่วน

1:100



พื้นที่ปลูกกระเบื้องพื้น